




Panorama

Panorama Dome

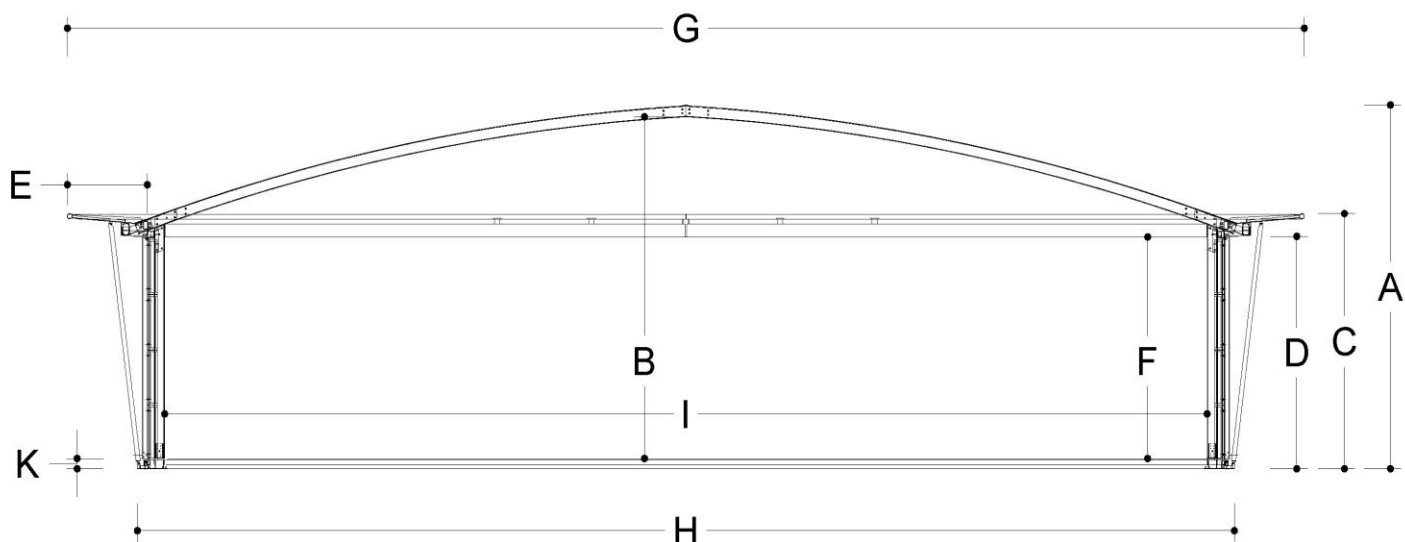


Technische Daten

	(mm)			
A	Firsthöhe (Außenmaß)	6494	Windlast	0,50 kN/m ²
B	Firsthöhe (lichtes Innenmaß)	6280	Schneelast	0,10 KN/m ²
C	Seitenhöhe (Außenmaß)	4556		
D	Seitenhöhe (Außenmaß nur bis Unterkante)	4158	Tragfähigkeit des Standard Bodens	500kg/m ²
E	Dachüberstand)	1500		
F	Dachüberstand	4124	Abmessungen Binderstiele	120 x 200
G	Seitenhöhe (Innenmaß)	23496	Maximale Dachbelastung	100kg Pro Dachbinder
H	Externe Breite inkl. Dachüberstand	20835		
I	Maximale Breite des Bodens	19800	Hängepunkte	Binderstiele und Dachbinder
J	Lichtes Maß zwischen den Binderstielen	5000		
K	Rastermaß	183		
	Oberkante Fußboden		Standadisierte Feuerfestigkeit der Dachplanen	DIN 4102/B1 M2 B-s2,d0



Panorama

Panorama Dome

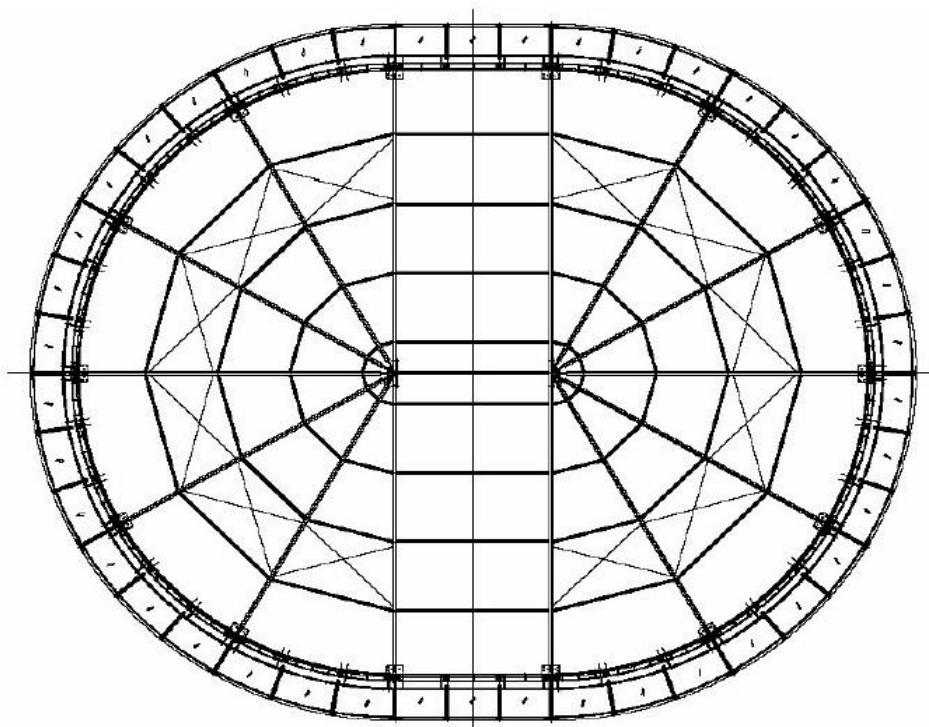

Optionen

Verfügbare
Dachabdeckungen

Silber/ graue Dachplanen

Verfügbare Böden

Kassettenfußboden
Fußbodenplatte
Anti-Skid Boden

Verfügbare Türen

Push Bar Türen 2m (blind)
Push Bar Glastüren 2m
Nottüren

Verfügbare Seitengardinen
und Seitenwände

Glaspaneelen (horizontal)

Dachisolation

Nein

Isolierte Seitenwände

Ja

Anbindung zu festen
Gebäuden

Ja

Verbindung zu anderen
Losberger De Boer Bauten

Ja